

Konstruktion: Terrasse | Warmdach mit VIP - Dämmung


Detail: Abschluss mit Geländer

Auszug ÖNORM B 3691, 2019-05-01 | Seite21 | Pkt. 5.7:

Im Traufenbereich und bei innenliegenden Entwässerungen ist der Untergrund für die Abdichtung um mindestens 10 mm auf die erforderliche Breite abzusenken

Auszug ÖNORM B 3521-1, 2012-08-01 | Seite35 | Pkt. 6.8.1:

Bei Einfassungen für bituminöse Abdichtungen ist die Breite des Klebeflansches mit mindestens 18 cm herzustellen und die Bleche sind auf einer Bitumenbahn-Unterlage gemäß ÖNORM B 3660 zu montieren.

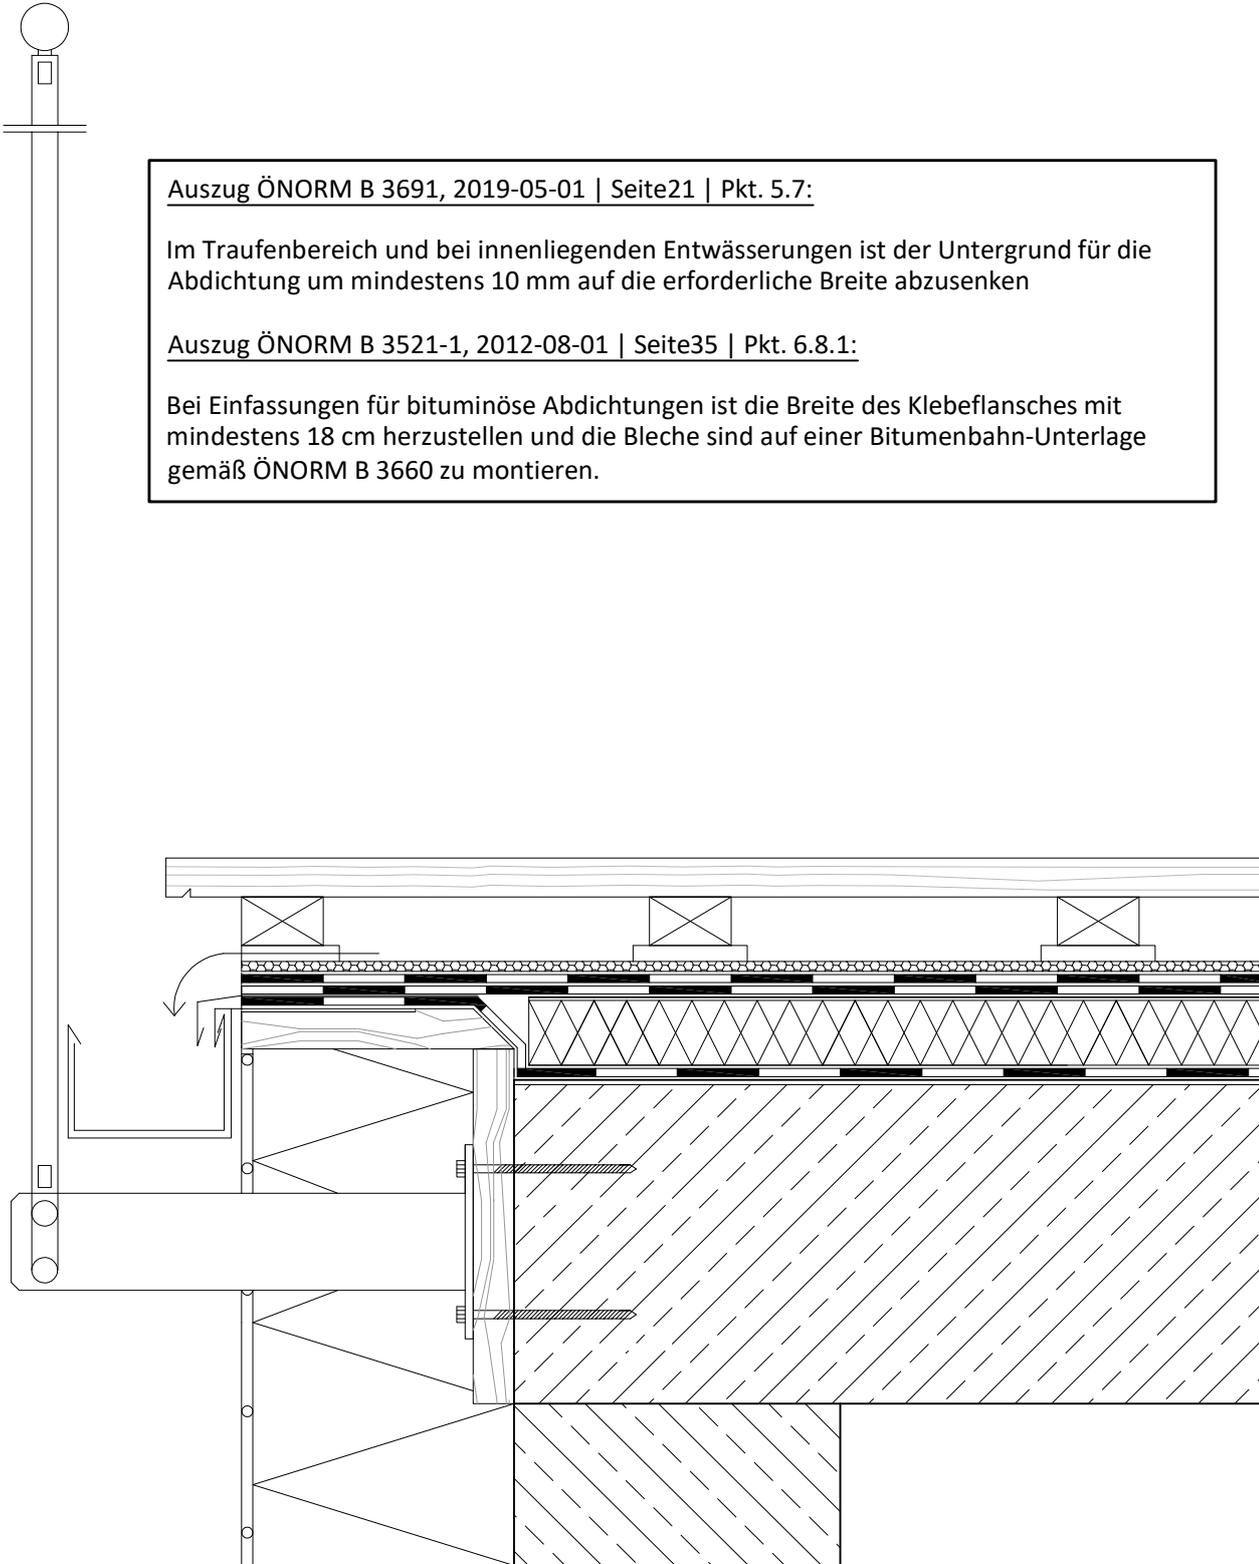

Die Systemskizze muss vom Planer und Anwender kontrolliert und im Bedarfsfall auf die tatsächliche Anwendung angepasst werden.

Die Angaben, insbesondere die Vorschläge für die Verarbeitung und Verwendung unserer Produkte, beruhen auf unseren Kenntnissen und Erfahrungen im Normalfall zur Zeit der Drucklegung. Je nach den konkreten Umständen, insbesondere bezüglich Untergründen, Verarbeitung und Umweltbedingungen, können die Ergebnisse von diesen Angaben abweichen. Sika garantiert für ihre Produkte die Einhaltung der technischen Eigenschaften gemäß Produktdatenblättern bis zum Verfallsdatum. Produktanwender müssen das jeweils neueste Produktdatenblatt unter www.sika.at abrufen. Es gelten unsere aktuellen allgemeinen Geschäftsbedingungen.

Zeichnungsnummer	TE_VIP_01
Erstelldatum	Juni 2020
Maßstab	ohne
Ersteller	Technik_IBK