


-  Eckbereich
  -  Randbereich
  -  Feldbereich
- Einheit: Meter (m)

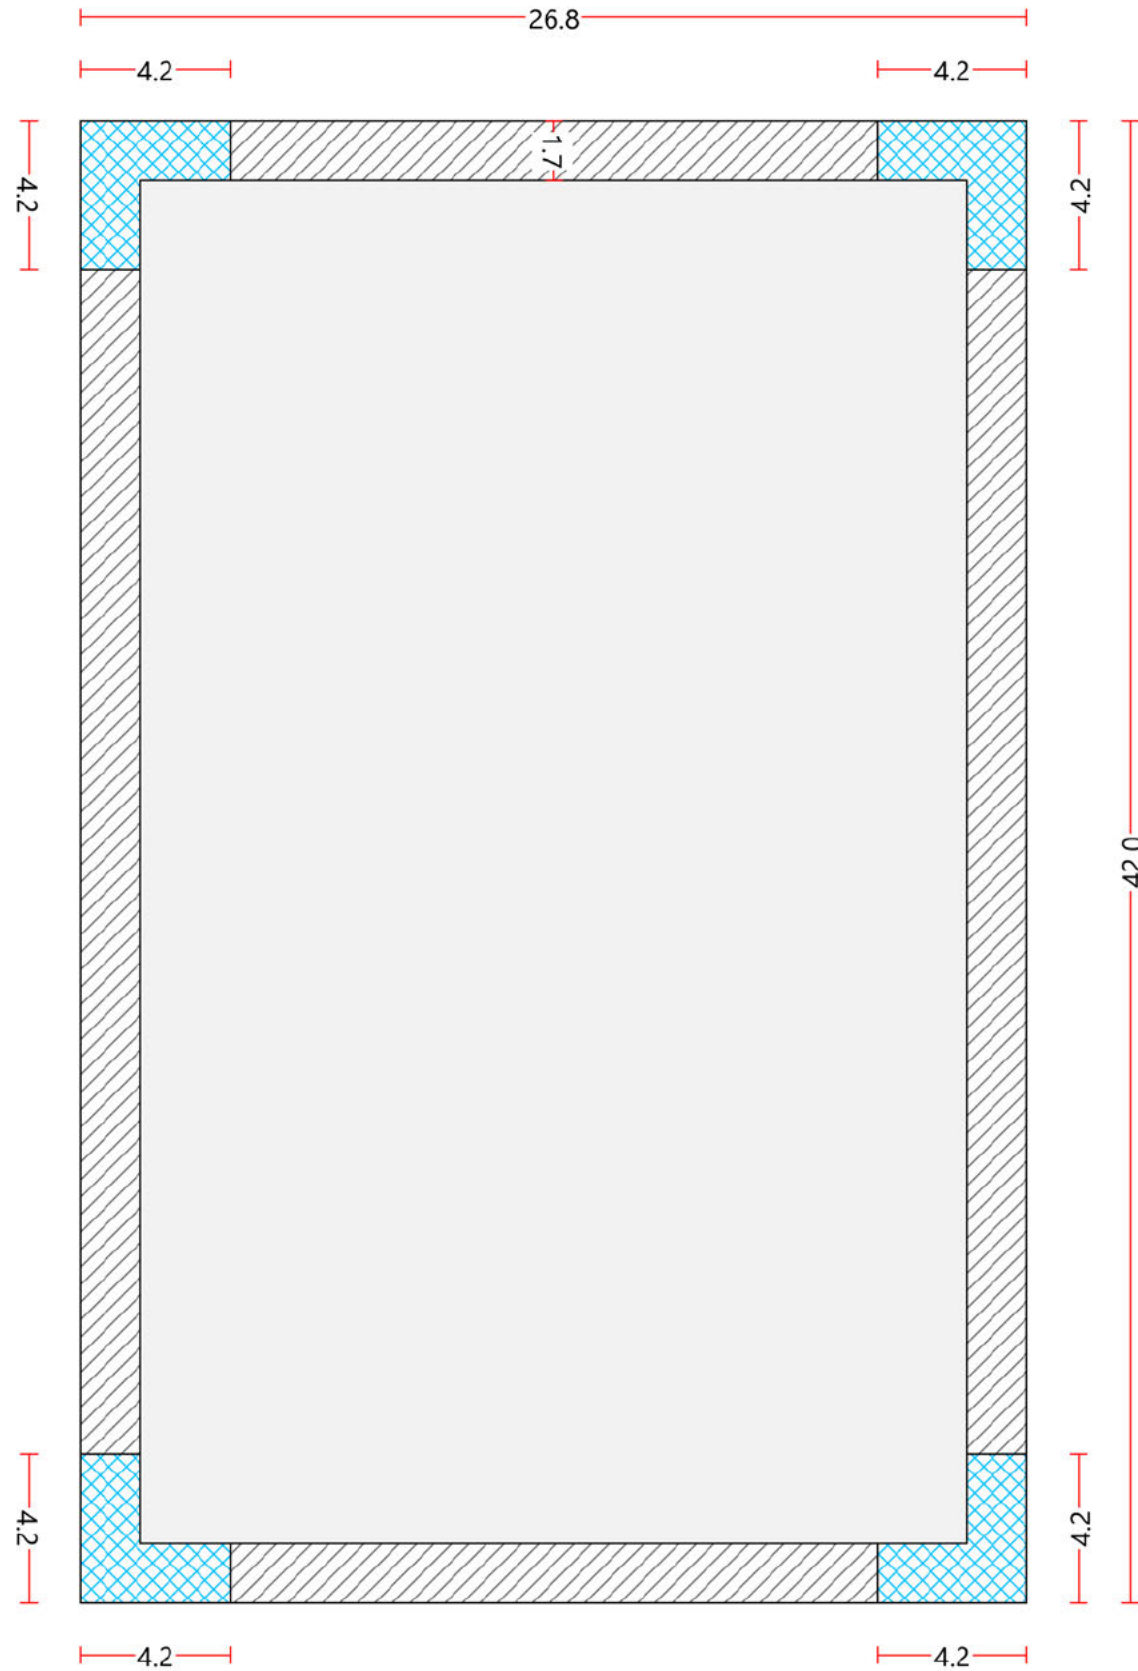

Maßstab: 10.0m

### Dachdaten

Dachfläche <b>1.125,6m<sup>2</sup></b>	Building area <b>1.125,6m<sup>2</sup></b>
Fläche Eckbereich <b>45,7m<sup>2</sup></b>	Fläche Randbereich (gesamtsumme <sup>1</sup> ) <b>175,4m<sup>2</sup> (175,4m<sup>2</sup>)</b>
Fläche Feldbereich <b>904,5m<sup>2</sup></b>	Fläche Feldbereich Innen <b>0,0m<sup>2</sup></b>
Fläche Firstbereich <b>0,0m<sup>2</sup></b>	Länge Dachrand (gesamtsumme <sup>2</sup> ) <b>137,6m (137,6m)</b>

<sup>1</sup>Summe Fläche Randbereich, Firstbereich und Überbauung  
<sup>2</sup>Summe Länge Randbereich, Überbauung und Innenhof

### Spezifische Dachdaten

Länge Rand Überbauung <b>0,0m</b>	Fläche Randbereich Überbauung <b>0,0m<sup>2</sup></b>
Länge Rand Oberlicht <b>0,0m</b>	Länge Rand Innenhof <b>0,0m</b>

### Spezifische Daten geneigtes Dach

Länge First <b>0,0m</b>	Länge Dachkehle <b>0,0m</b>
Länge Grat <b>0,0m</b>	Länge Traufe <b>0,0m</b>
Länge Giebel <b>0,0m</b>	

Windlastberechnung <b>ÖNORM EN 1991-1-4/NA:2012</b>
Projekt [REDACTED]
Kunde [REDACTED]
Erstellt von <b>Sika Österreich GmbH, Joerg Kurzemann</b>


**BUILDING TRUST**